




ממילא דמרי
דגם E
דופלקס מספר 60 - 5 חדרים
קומה 4
מבנה L1

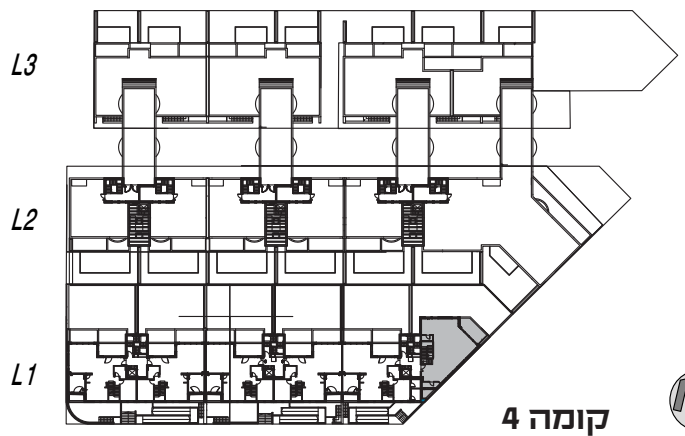

קומה 4

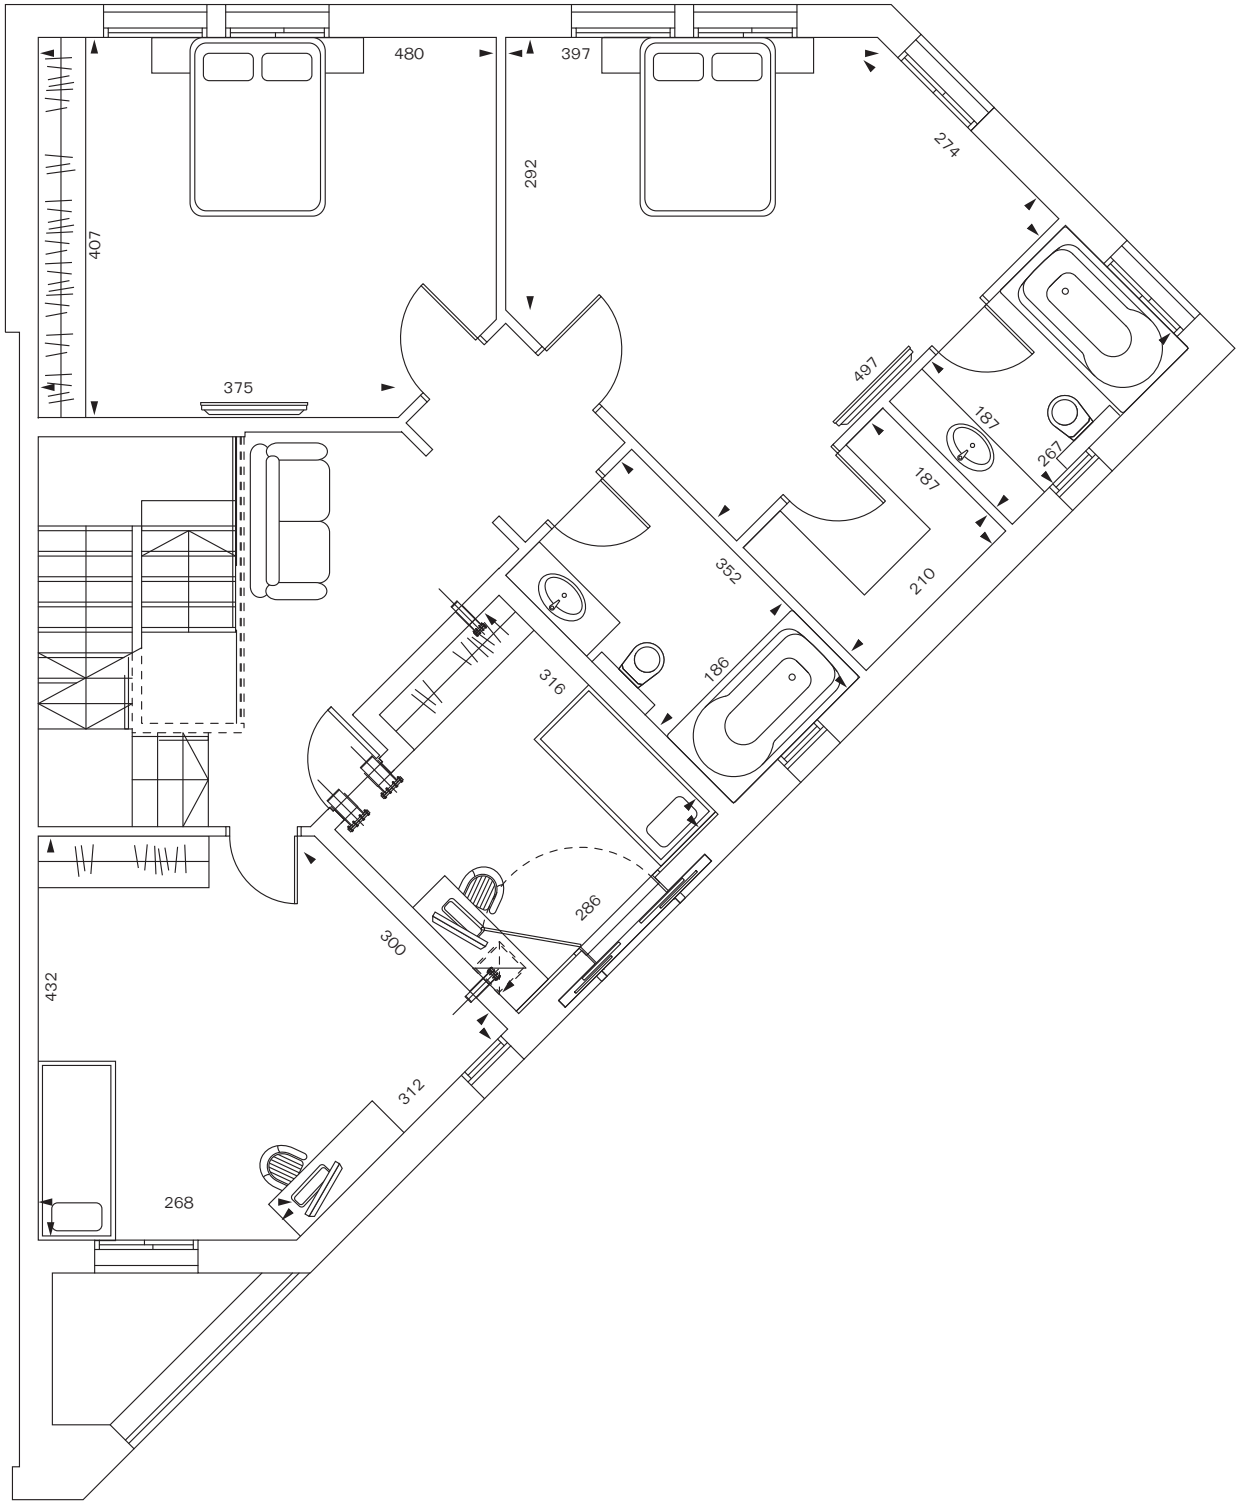

ממילא דמרי
F1 דגם
דירה מספר 60 - 3 חדרים
קומה 3
מבנה L1

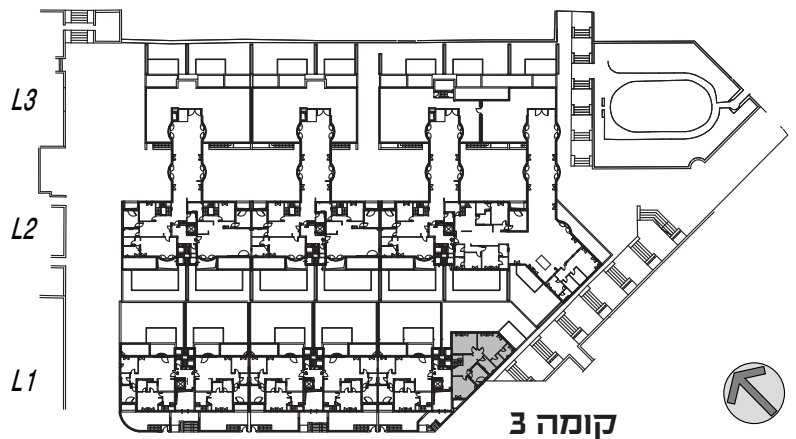

קומה 3