


דגם B\B1 | דירת 5 חדרים

מגרש 10-11 | בניינים 1-4 | קומות 1-18

דירות מס' 2,7,12,17,22,27,32,37,42,47,52,57,62,67,72,77,82,87

שטח דירה - 134.6 מ"ר | שטח חרפסת - 22.18 מ"ר

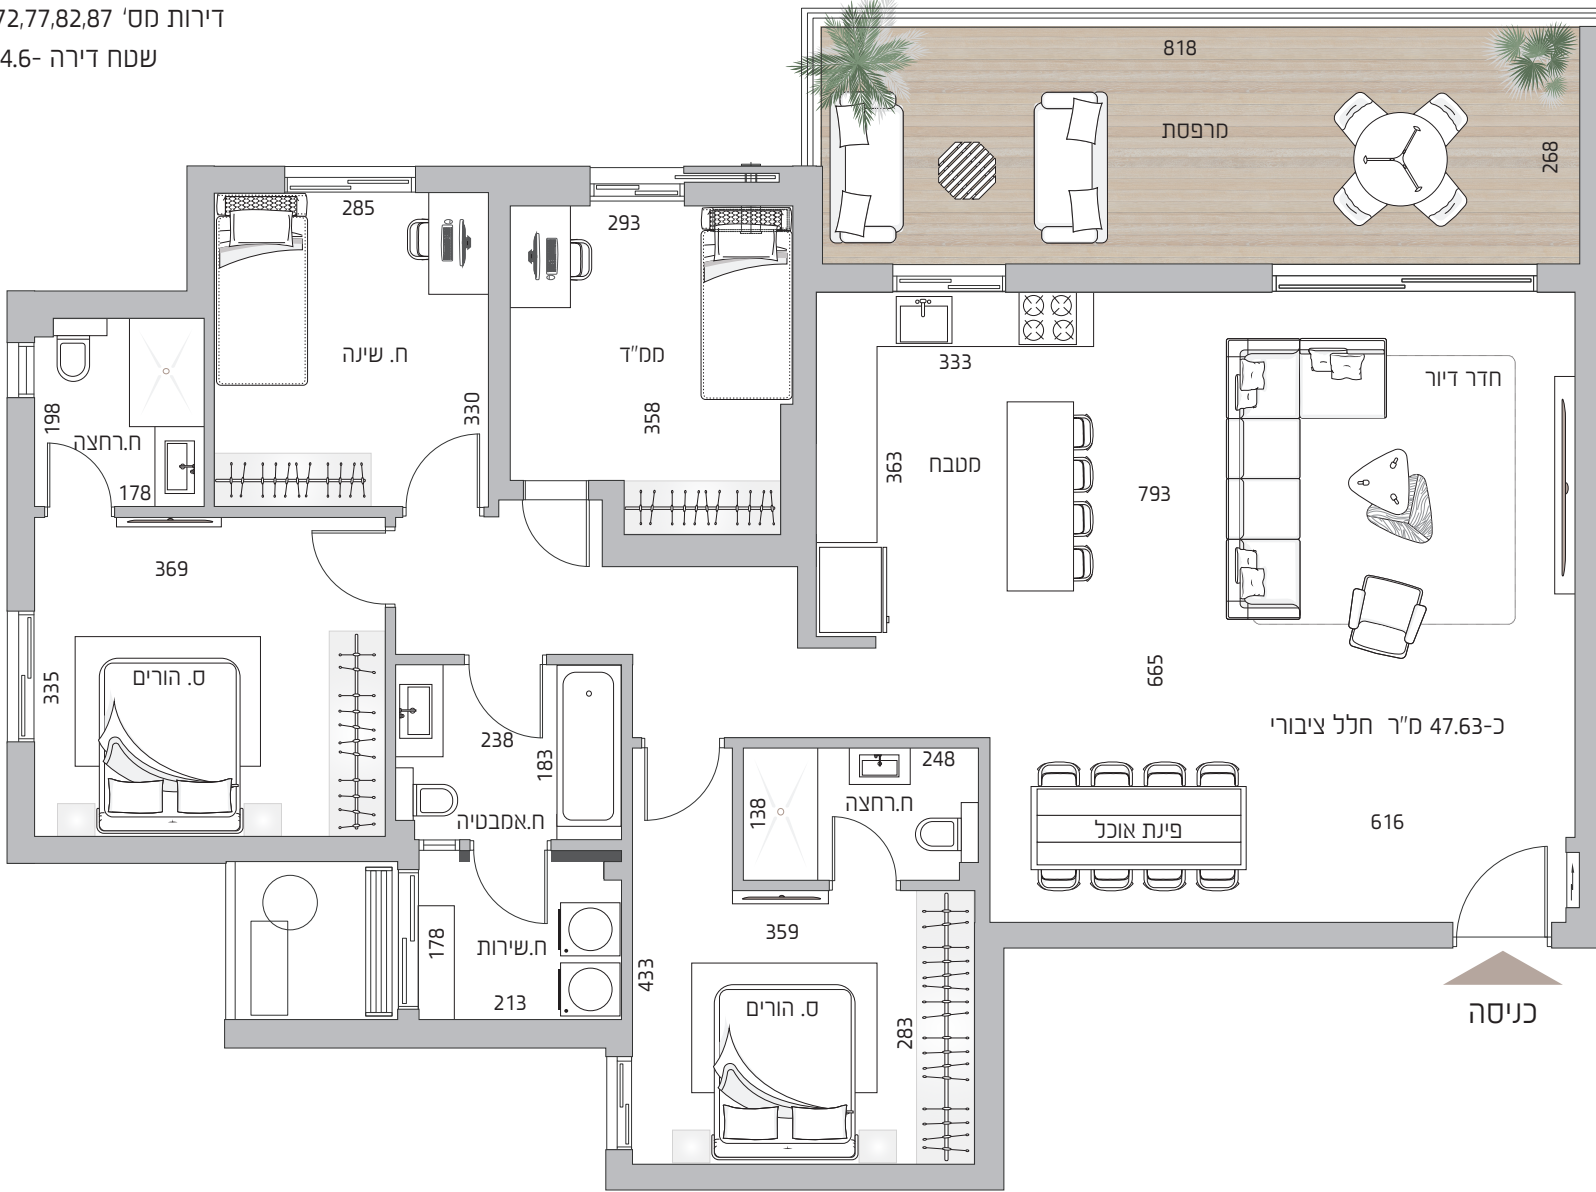

כניסה